

Projekt

z dnia 21 października 2025 r.

Zatwierdzony przez

**UCHWAŁA NR
RADY GMINY BARANÓW**

z dnia 28 października 2025 r.

w sprawie przystąpienia do miejscowego planu zagospodarowania przestrzennego dla wybranych fragmentów gminy Baranów


Na podstawie art. 18 ust. 2 pkt.15 ustawy z dnia 8 marca 1990r. o samorządzie gminnym (t.j. Dz. U. z 2025r. poz. 1153) oraz art. 14 ust. 1 i 2 ustawy z dnia 27 marca 2003 r. o planowaniu i zagospodarowaniu przestrzennym (t.j. Dz. U. z 2024r. poz. 1130 ze zm.) Rada Gminy Baranów uchwala, co następuje:

§ 1. Przystępuje się do sporządzenia miejscowego planu zagospodarowania przestrzennego dla wybranych fragmentów gminy Baranów.


§ 2. Integralną częścią niniejszej uchwały są załączniki graficzne nr 1, 2 przedstawiające granice obszaru objętego projektem zmiany miejscowego planu zagospodarowania przestrzennego.

§ 3. Wykonanie uchwały powierza się Wójtowi Gminy Baranów.

§ 4. Uchwała wchodzi w życie z dniem podjęcia.

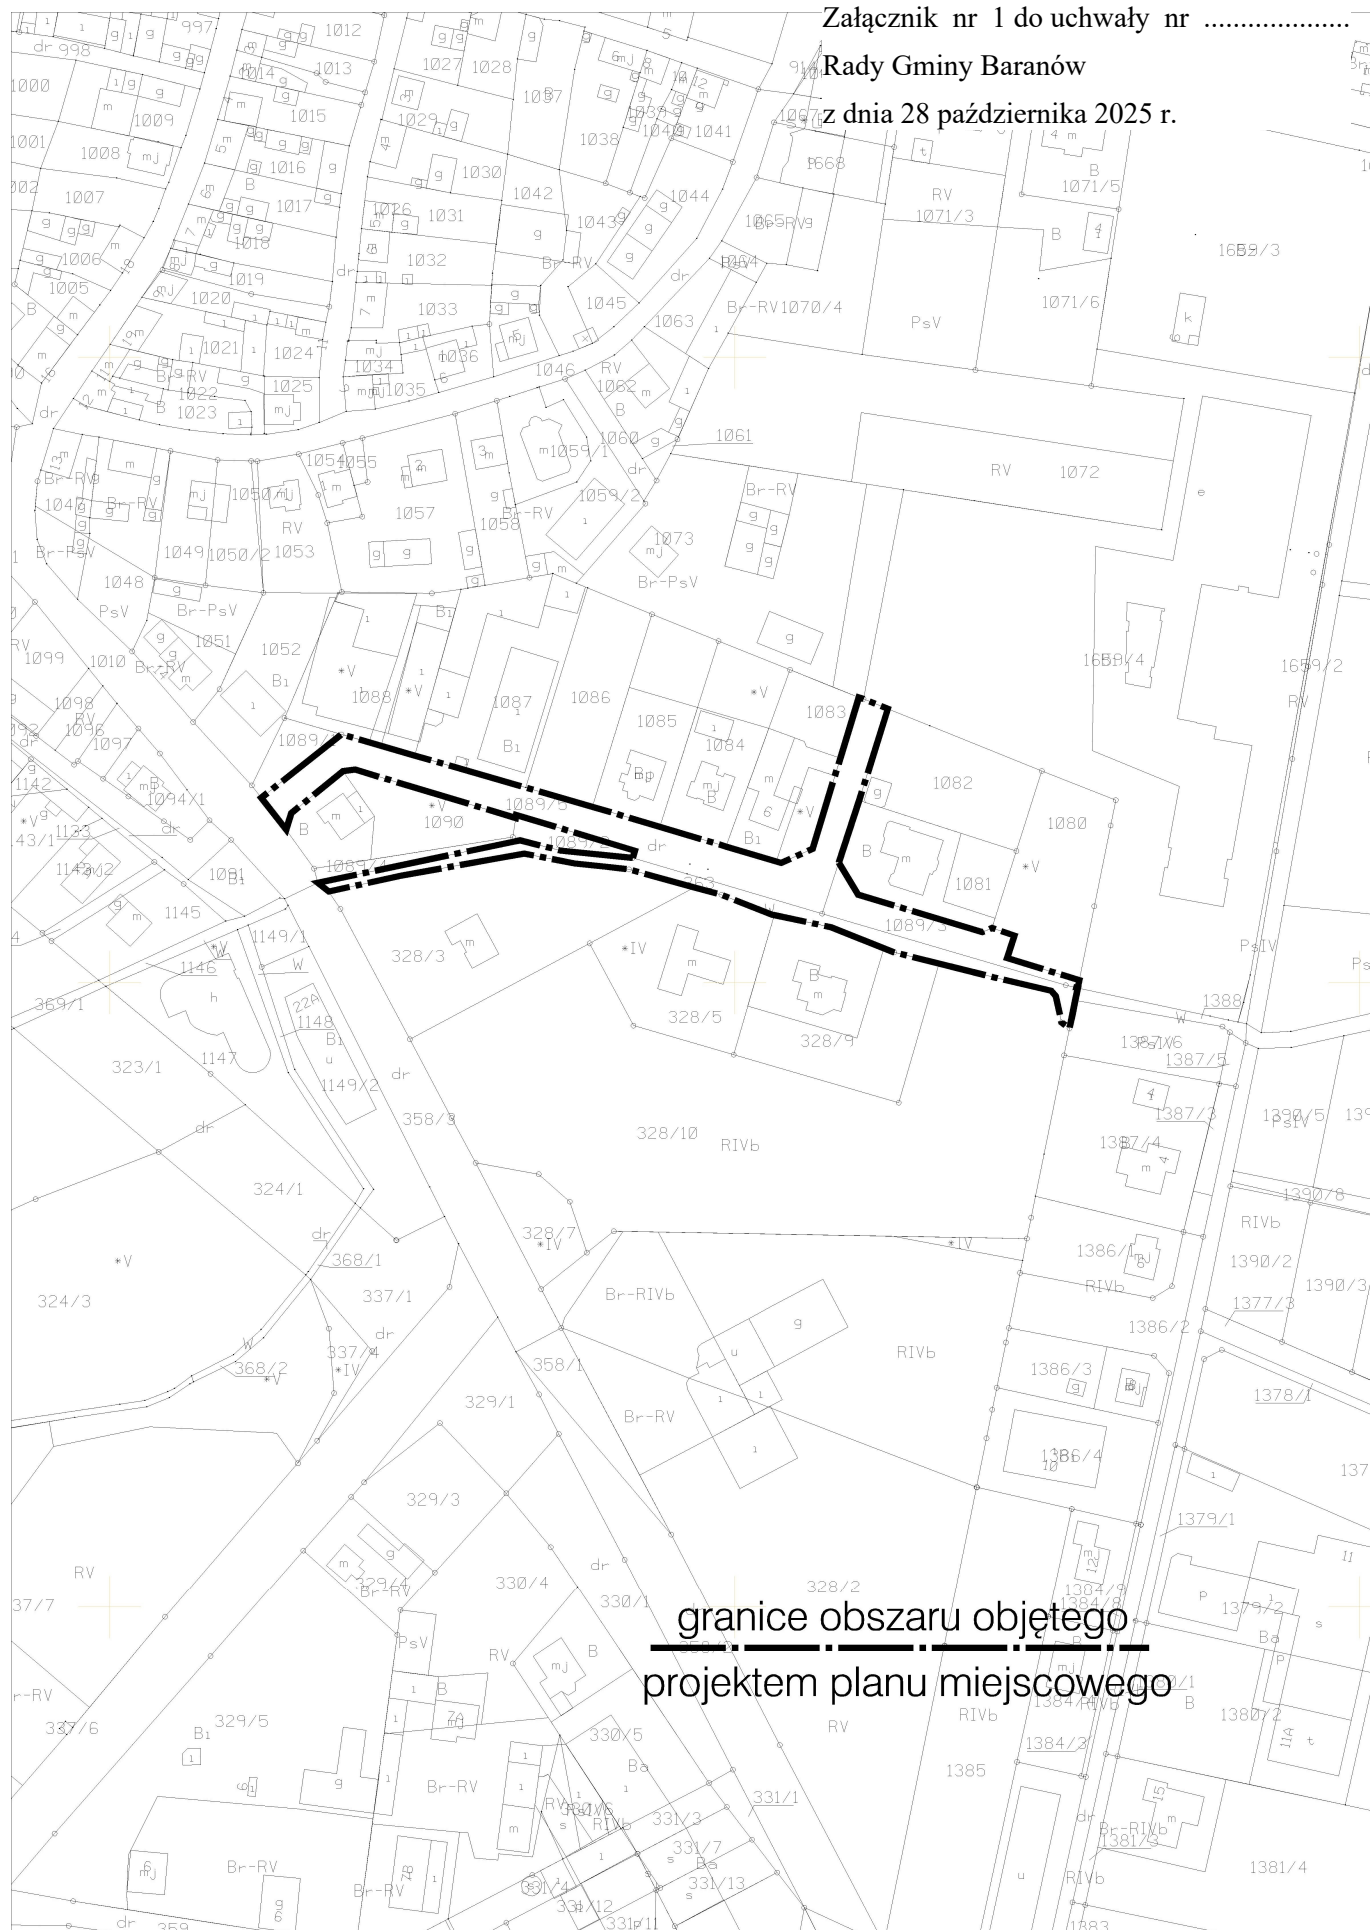

granice obszaru objętego
projektem planu miejscowego

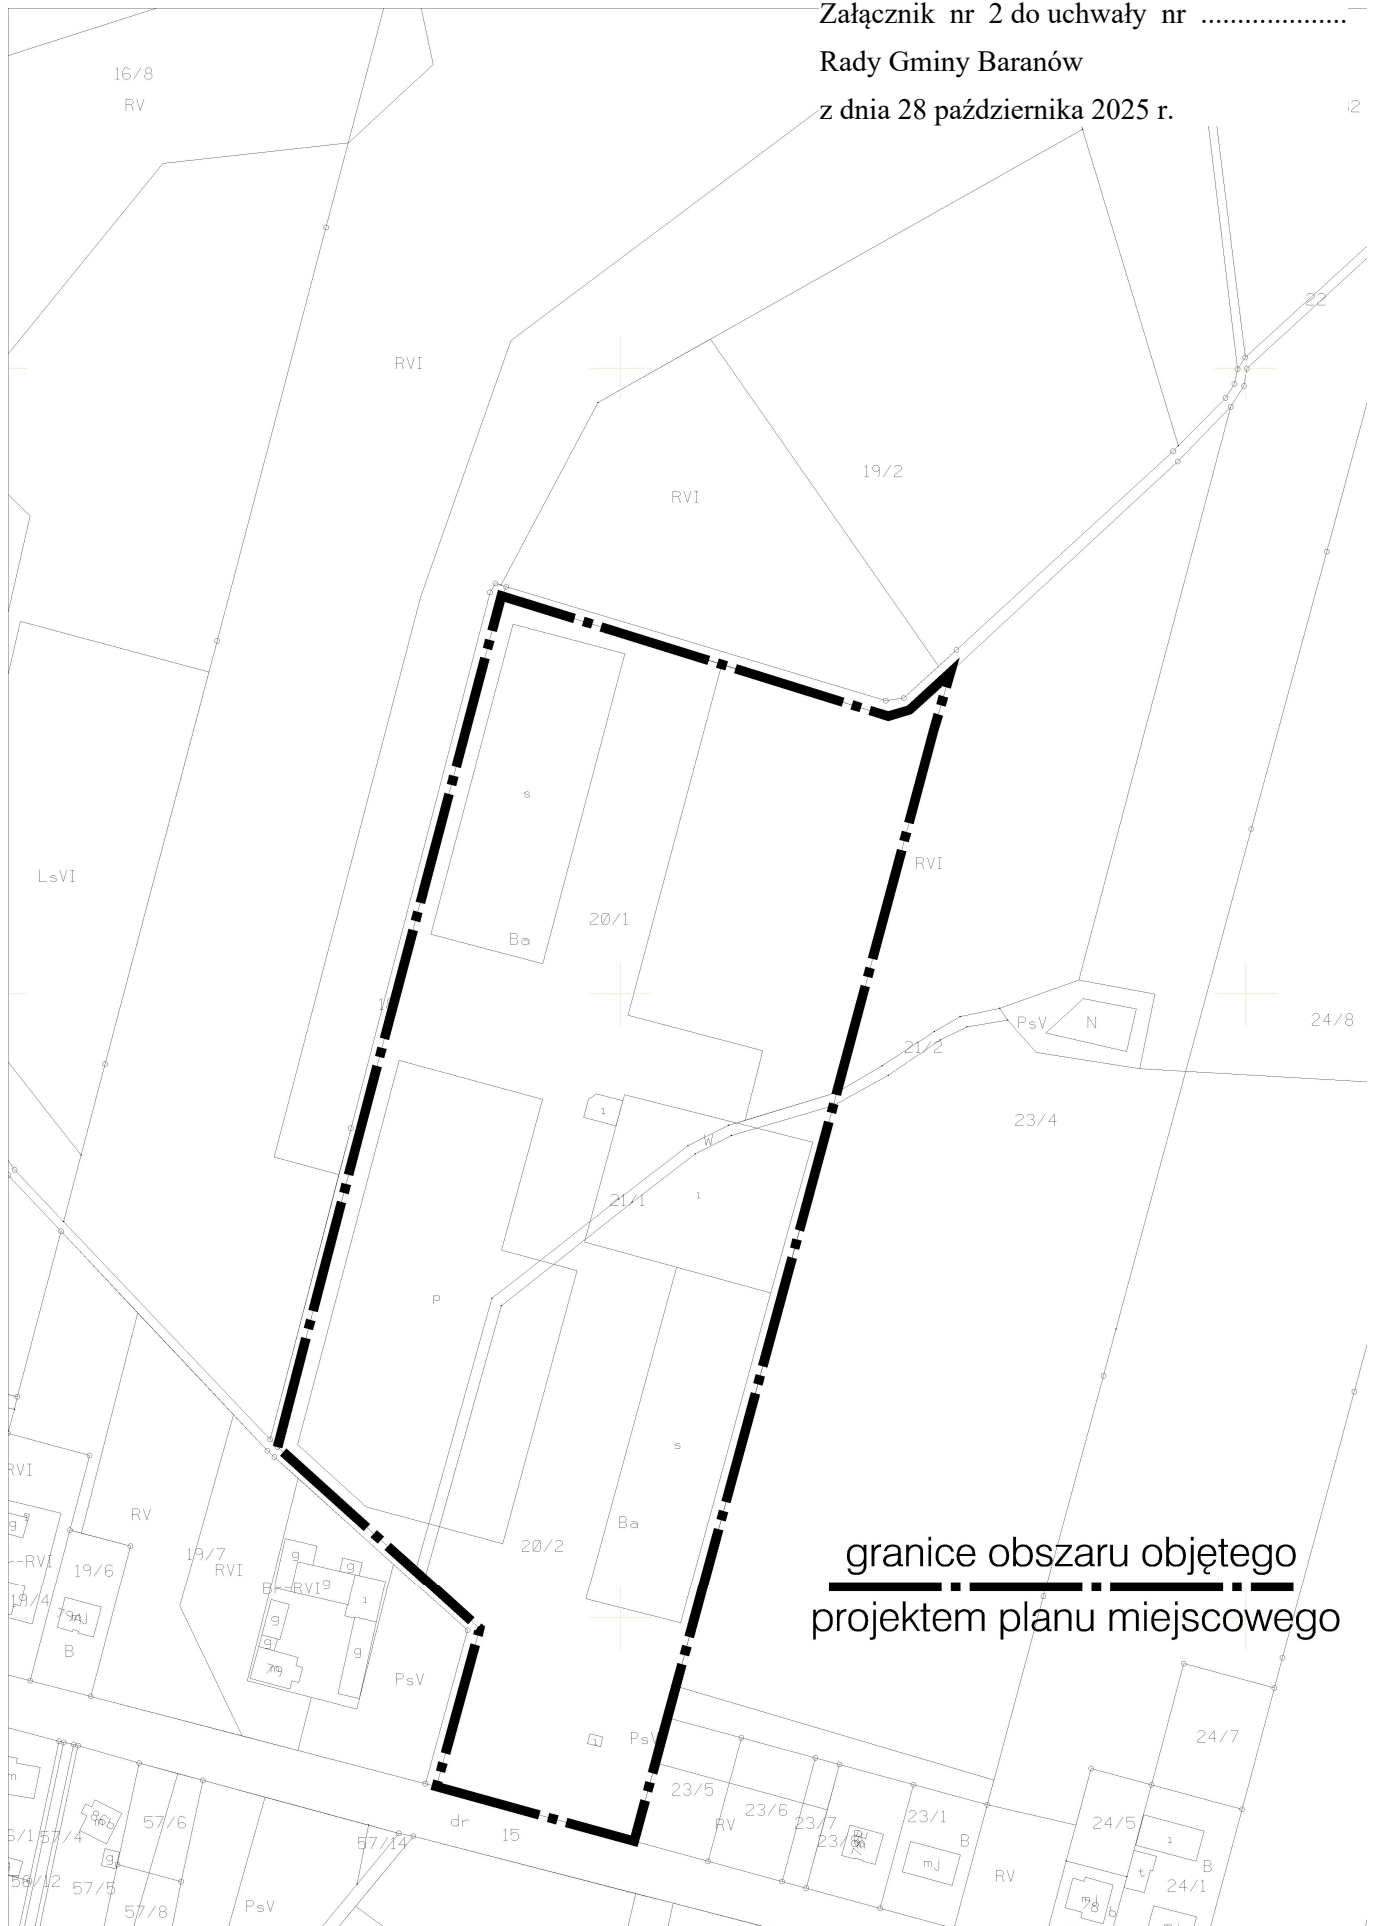

UZASADNIENIE
DO UCHWAŁY NR.....
RADY GMINY BARANÓW

z dnia 28 października 2025 roku

Zgodnie z art. 3 ust. 1 ustawy z dnia 27 marca 2003 r. o planowaniu i zagospodarowaniu przestrzennym kształtowanie i prowadzenie polityki przestrzennej na terenie gminy, w tym uchwalanie miejscowych planów zagospodarowania przestrzennego należy do zadań własnych gminy. Stosownie do treści art. 14 ust. 1 i 4 powyższej ustawy rada gminy podejmuje uchwałę o przystąpieniu do sporządzenia miejscowego planu zagospodarowania przestrzennego, z własnej inicjatywy lub na wniosek wójta.

Opracowanie zmiany planu miejscowego ma na celu uwzględnienie wniosków właścicieli nieruchomości.